

DIRECTION GÉNÉRALE DES
FINANCES PUBLIQUES

EXTRAIT DU PLAN CADASTRAL

Département :
NORD

Commune :
ARMENTIERES

Section : AS
Feuille : 000 AS 01

Échelle d'origine : 1/1000
Échelle d'édition : 1/2500


Date d'édition : 13/09/2022
(fuseau horaire de Paris)

Coordonnées en projection : RGF93CC50

Le plan visualisé sur cet extrait est géré par le centre
des impôts foncier suivant :
SDIF NORD PTGC LILLE
CENTRE DES FINANCES PUBLIQUES 22 RUE
LAVOISIER 59466
59466 LOMME CEDEX
tel. -fax

Cet extrait de plan vous est délivré par :

cadastre.gouv.fr
©2022 Direction Générale des Finances Publiques

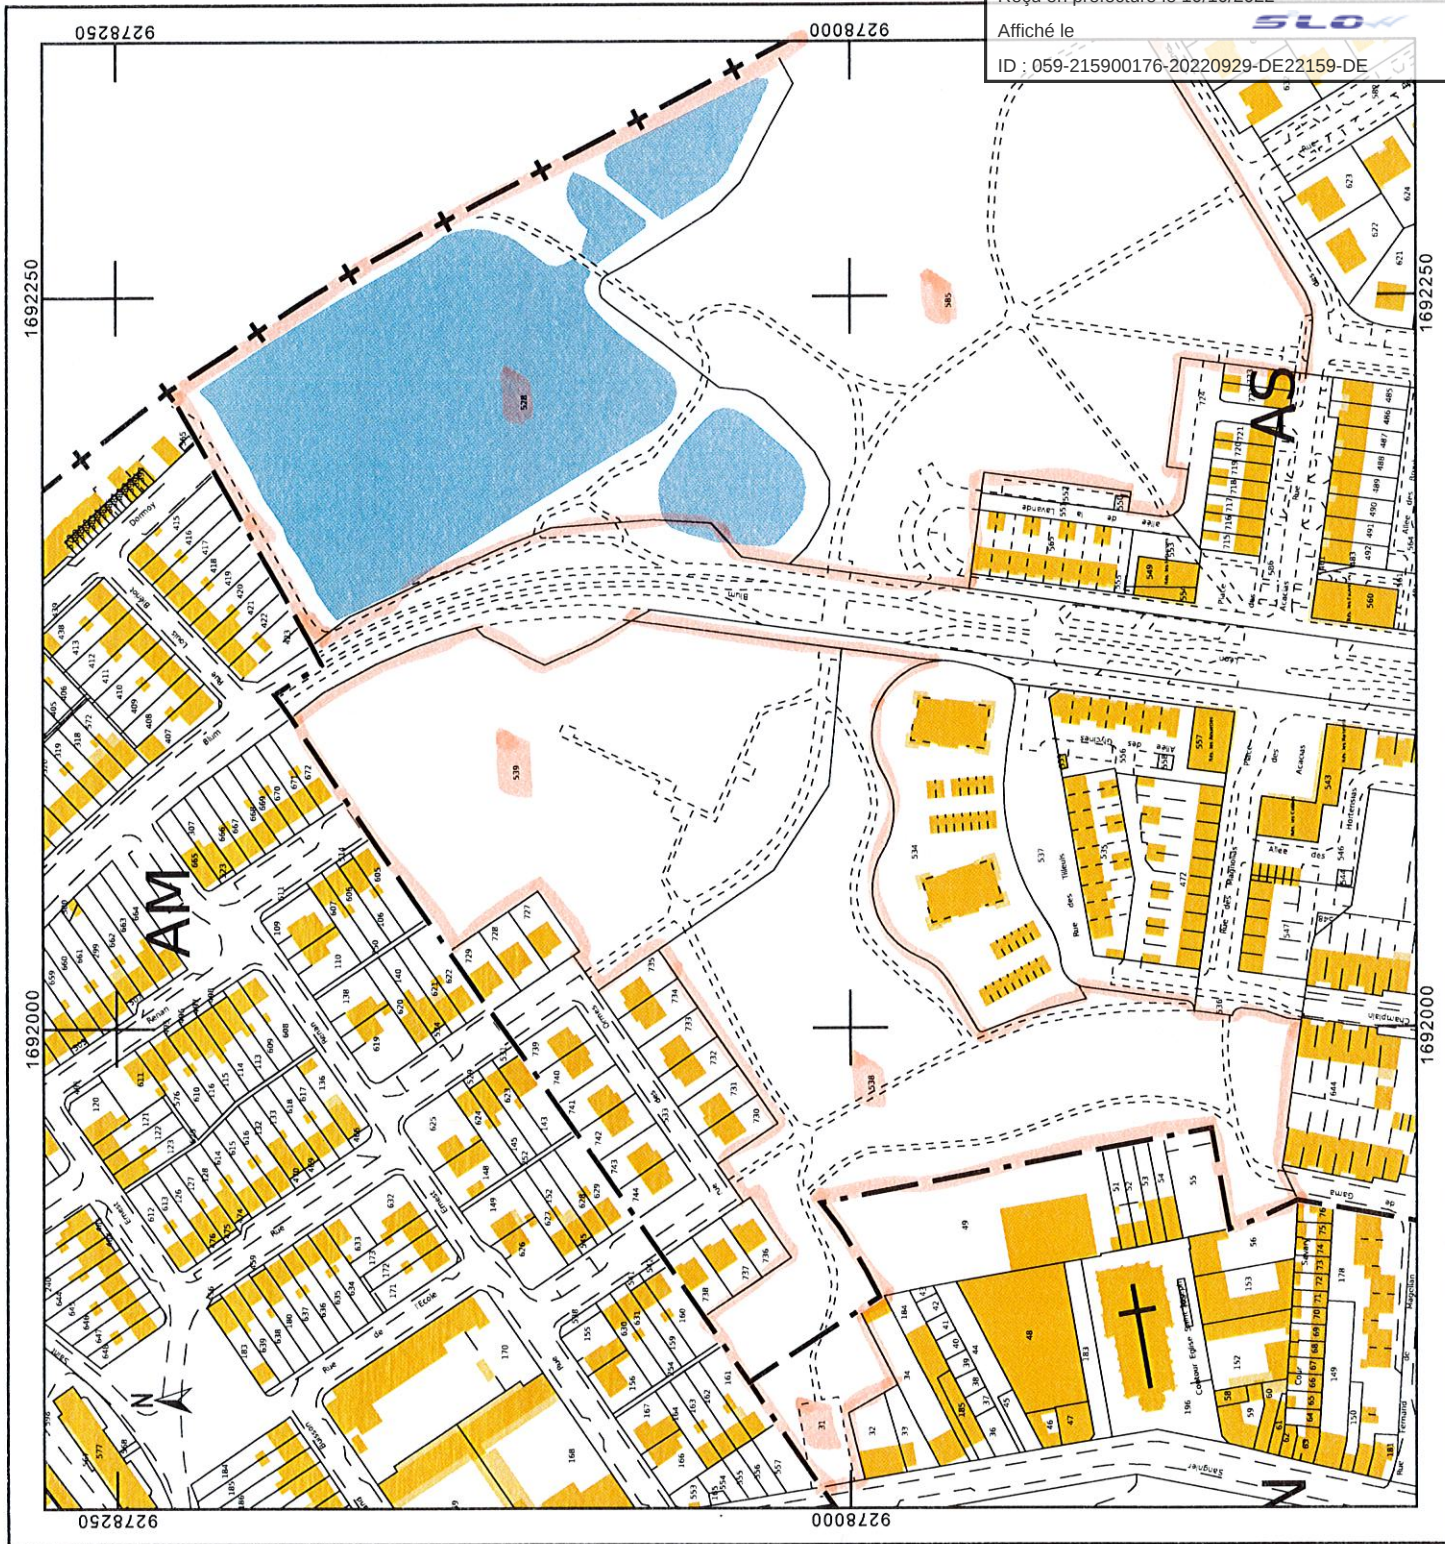

Envoyé en préfecture le 10/10/2022

Reçu en préfecture le 10/10/2022

Affiché le

ID : 059-215900176-20220929-DE22159-DE